


ПРАВИЛА ЗЕМЛЕПОЛЬЗОВАНИЯ И ЗАСТРОЙКИ
МУНИЦИПАЛЬНОГО ОБРАЗОВАНИЯ ГОРОД СУЗДАЛЬ
ВЛАДИМИРСКОЙ ОБЛАСТИ
КАРТА (СХЕМА) № 1 ГРАДОСТРОИТЕЛЬНОГО ЗОНИРОВАНИЯ
ТЕРРИТОРИИ

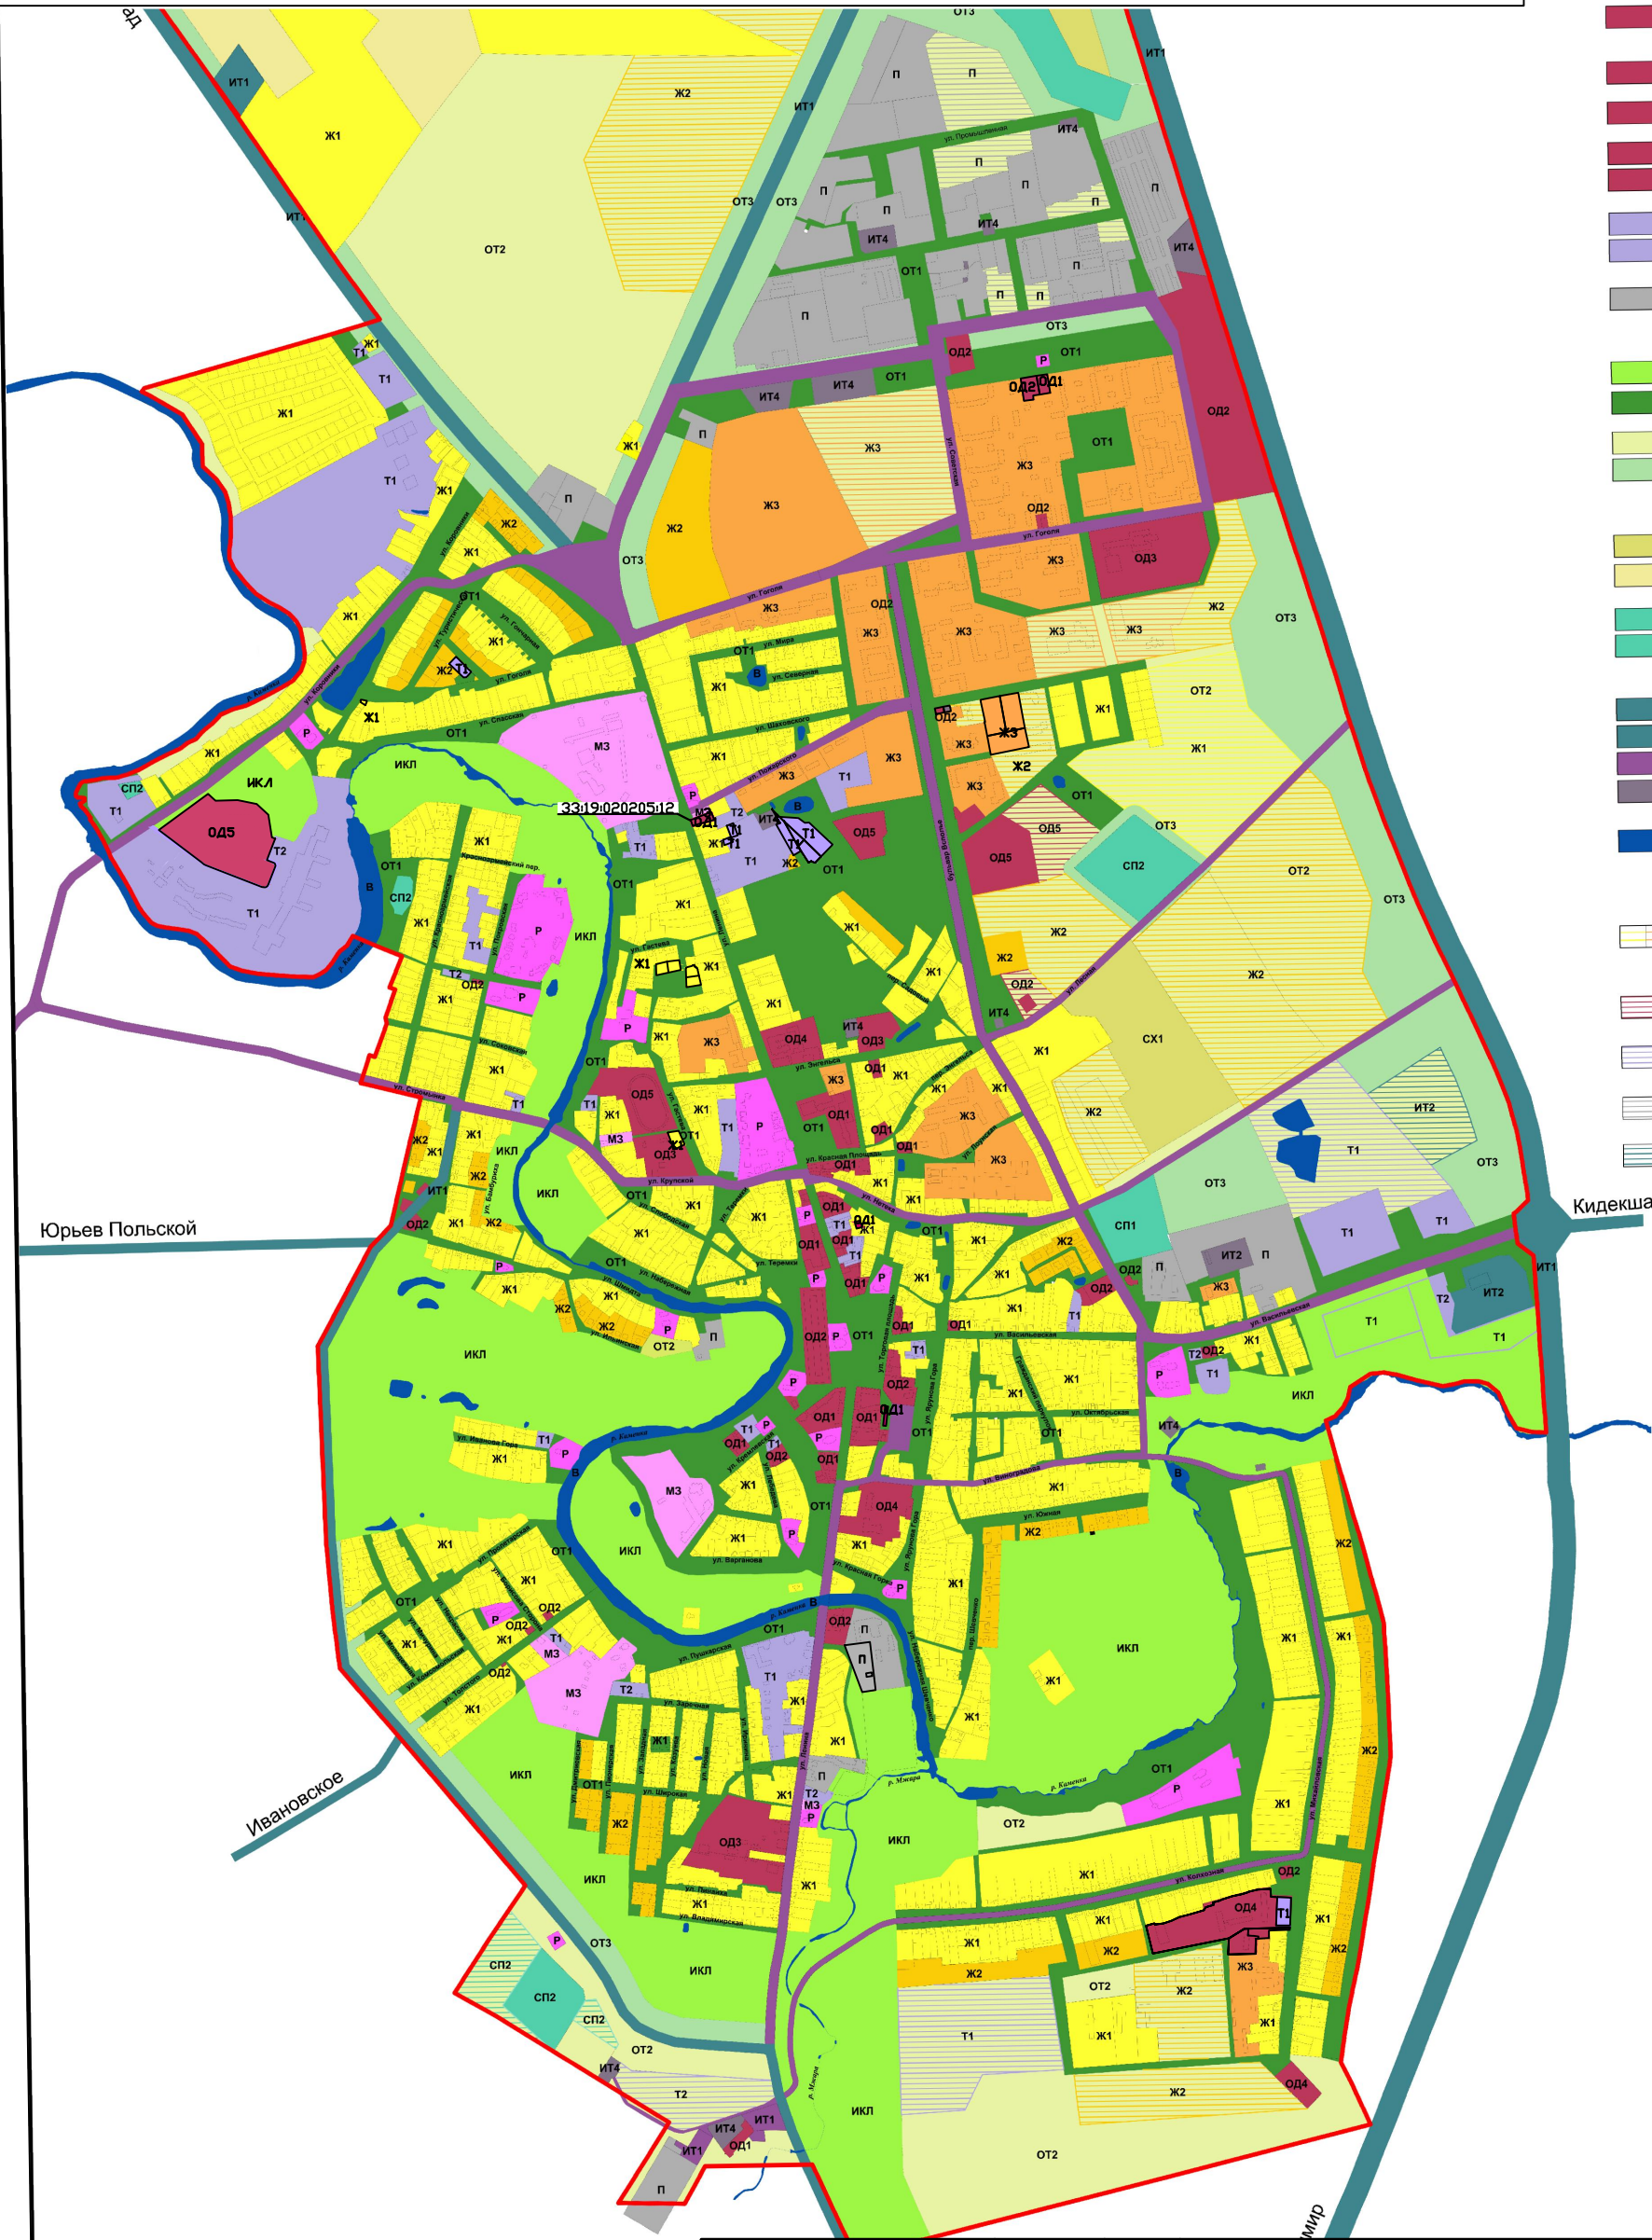

- ГРАНИЦА МУНИЦИПАЛЬНОГО ОБРАЗОВАНИЯ Г.СУЗДАЛЬ
- ЖИЛЫЕ ЗОНЫ (Ж)**
Ж1 индивидуальная застройка усадебного типа (1-2ЭТ)
Ж2 индивидуальная малоэтажная жилая застройка (1-2 ЭТ. КОТТЕДЖИ С ЗЕМЕЛЬНЫМИ УЧАСТКАМИ)
Ж3 многоквартирная малоэтажная жилая застройка (2-4ЭТ)
- ОБЩЕСТВЕННО-ДЕЛОВЫЕ ЗОНЫ СПЕЦИАЛЬНОГО НАЗНАЧЕНИЯ (МЗ,Р)**
МЗ ВЛАДИМИРО-СУЗДАЛЬСКИЙ МУЗЕЙ ЗАПОВЕДНИК
Р ЗОНЫ ОБЪЕКТОВ РЕЛИГИОЗНОГО НАЗНАЧЕНИЯ
- ОБЩЕСТВЕННО-ДЕЛОВЫЕ ЗОНЫ (ОД)**
ОД1 многофункциональные центры обслуживания и деловой активности общегородского и районного значения
ОД2 торговые комплексы, рынки, центры бытового обслуживания
ОД3 объекты здравоохранения и социальные учреждения
ОД4 объекты среднего специального образования
ОД5 спортивно-зрелищные зоны
- ТУРИСТИЧЕСКИЕ ЗОНЫ (Т)**
Т1 туристско-рекреационные зоны
Т2 стоянки туристического транспорта
- ПРОИЗВОДСТВЕННЫЕ ЗОНЫ (П)**
П производственные и коммунально-складские предприятия III, IV и V класса вредности
- ОЗЕЛЕНЕННЫЕ ТЕРРИТОРИИ (ИКЛ, ОЗ)**
ИКЛ историко-культурные ландшафты
ОТ1 озелененные территории общего пользования, в т.ч. парки, скверы, бульвары
ОТ2 открытые природные пространства
ОТ3 озелененные территории специального назначения
- ЗОНЫ СЕЛЬСКОХОЗЯЙСТВЕННОГО ИСПОЛЬЗОВАНИЯ (СХ)**
СХ1 питомники и сады промышленного производства
СХ2 сельскохозяйственные угодья
- ЗОНЫ СПЕЦИАЛЬНОГО НАЗНАЧЕНИЯ (СП)**
СП1 режимные объекты - водозаборы
СП2 кладбища
- ЗОНЫ ИНЖЕНЕРНОЙ И ТРАНСПОРТНОЙ ИНФРАСТРУКТУРЫ (ИТ)**
ИТ1 автодороги внешнего транспорта
ИТ2 объекты внешнего транспорта
ИТ3 основные городские автомагистрали
ИТ4 объекты инженерной инфраструктуры
- ЗОНЫ ТЕРРИТОРИЙ ВОДНОГО ФОНДА (В)**
В территории водного фонда - водотоки, водоемы
- ЗОНЫ ТЕРРИТОРИЙ ПЕРСПЕКТИВНОГО РАЗВИТИЯ**
Ж1 Ж2 Ж3 территории перспективного развития для комплексного жилищного строительства на свободных от застройки территориях
ОД территории перспективного развития общественно-деловых зон
Т территории перспективного развития для туристических целей
П территории перспективного развития для размещения производственных объектов
ИТ территории перспективного развития для муниципальных нужд (реконструкции магистралей, строительства инженерных сетей и сооружений)

Юрьев Польской

Ивановское

Кидекша

Мир

					№ ТП-11/18 Заказчик: Прохоров Максим Геннадьевич			
					Муниципальное образование г. Суздаль Владимирской области			
Кол.уч.	Лист	№ док.	Подпись	Дата				
					Правила землепользования и застройки МО г. Суздаль внесение изменений, связанные с земельным участком с кадастровым номером: 33:19:020205:12	Стадия	Лист	Листов
Нач. отдела	Воробьева Н.М.					ПП	1	10
					Карта (схема) № 1 градостроительного зонирования территории	ГУП "ОПИАПБ"		
Исполнитель	Воробьева Н.М.							